


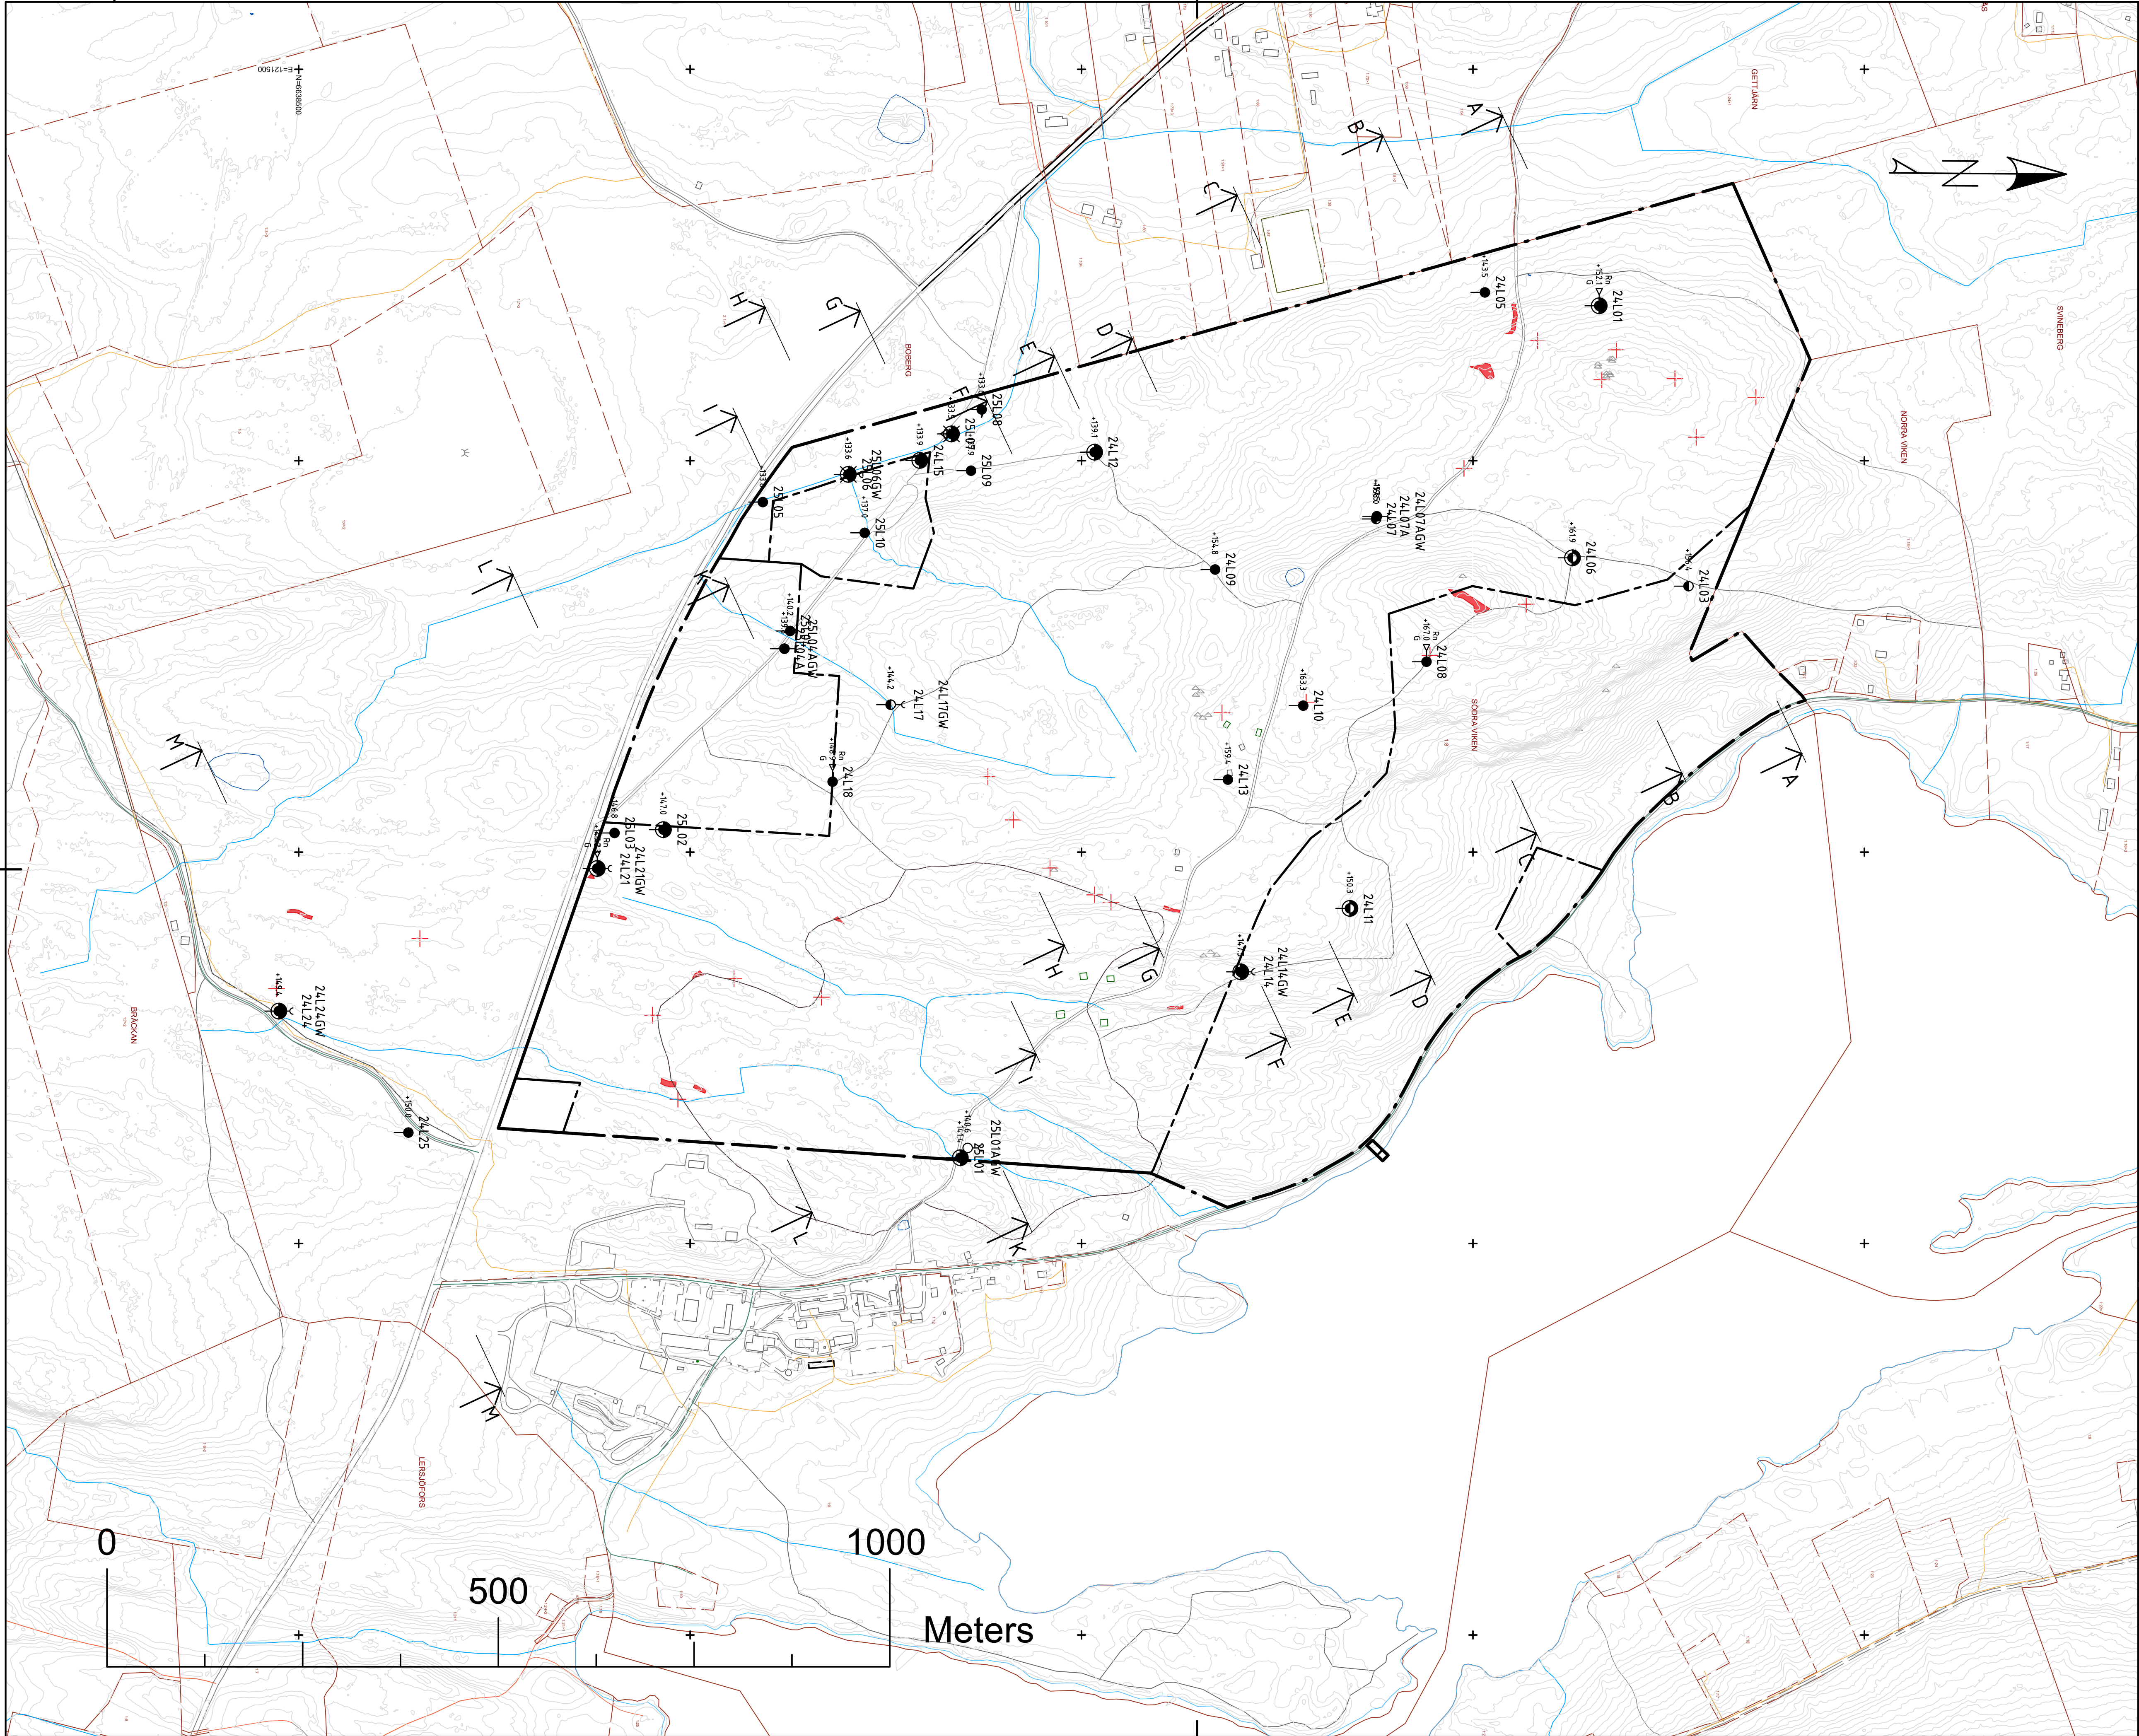

COORDINATSYSTEM

SYSTEM I PLAN: SWEREF 99 13 30

SYSTEM I HÖJD: RH 2000

ANMÄRKNINGAR

RITNINGEN AVSER ENDAST GEOTEKNISK INFORMATION FRÅN UTFÖRDA UNDERSÖKNINGAR.

OBSERVATIONERNA AV BERG I DAGEN OCH BLOCK ÄR VAD SOM PÅTRÄFFATS VID FÄLTBESÖKET, HELA OMRÅDET ÄR INTE KARTERAT.

TECKENFÖRKLARING

24LXX - GEOTEKNISK BORRPUNKT UTFÖRD AV LOXIA 2024

BERG I DAGEN, OMRÅDE

BERG I DAGEN, PUNKT

BLOCK

B	1	REVIDERING AV PLANOMRÅDET	AAH	2026-03-25
A	1	NYA UNDERSÖKNINGAR	AAH	2025-09-30

SÖDRA VIKEN 1:8

SUNNE KOMMUN

ARBETSNUMMER	620229	UTFÖRD AV	M GUSTAVSSON
DATUM	2024-02-22	GRANSKAD AV	L JOHANSSON
GEOTEKNISK UNDERSÖKNING FÖR DETALJPLAN		CLIMATE ARENA	
SKALA VID A1	(A1) 1:4 000	RITNINGSNUMMER	G-10.1-001
(A3) 1:8 000			B

L:\620229 CA - GeoV4 Arbetsmaterial\42 Cad\GV\Ritder\G-10.1-001.dwg

FIL L:\620229 CA - GeoV4 Arbetsmaterial\42 Cad\GV\Ritder\G-10.1-001.dwg

COORDINATSYSTEM

SYSTEM I PLAN: SWEREF 99 13 30
SYSTEM I HÖJD: RH 2000


ANMÄRKNINGAR

RITNINGEN AVSER ENDAST GEOTEKNISK INFORMATION
FRÅN UTFÖRDA UNDERSÖKNINGAR.

TECKENFÖRKLARING


BETECKNINGAR ENLIGT SGF:S BETECKNINGSSYSTEM
VERSION 2001:2 OCH SS-EN 14688-1.

MARKLINJE BASERAD PÅ MARKMODELL

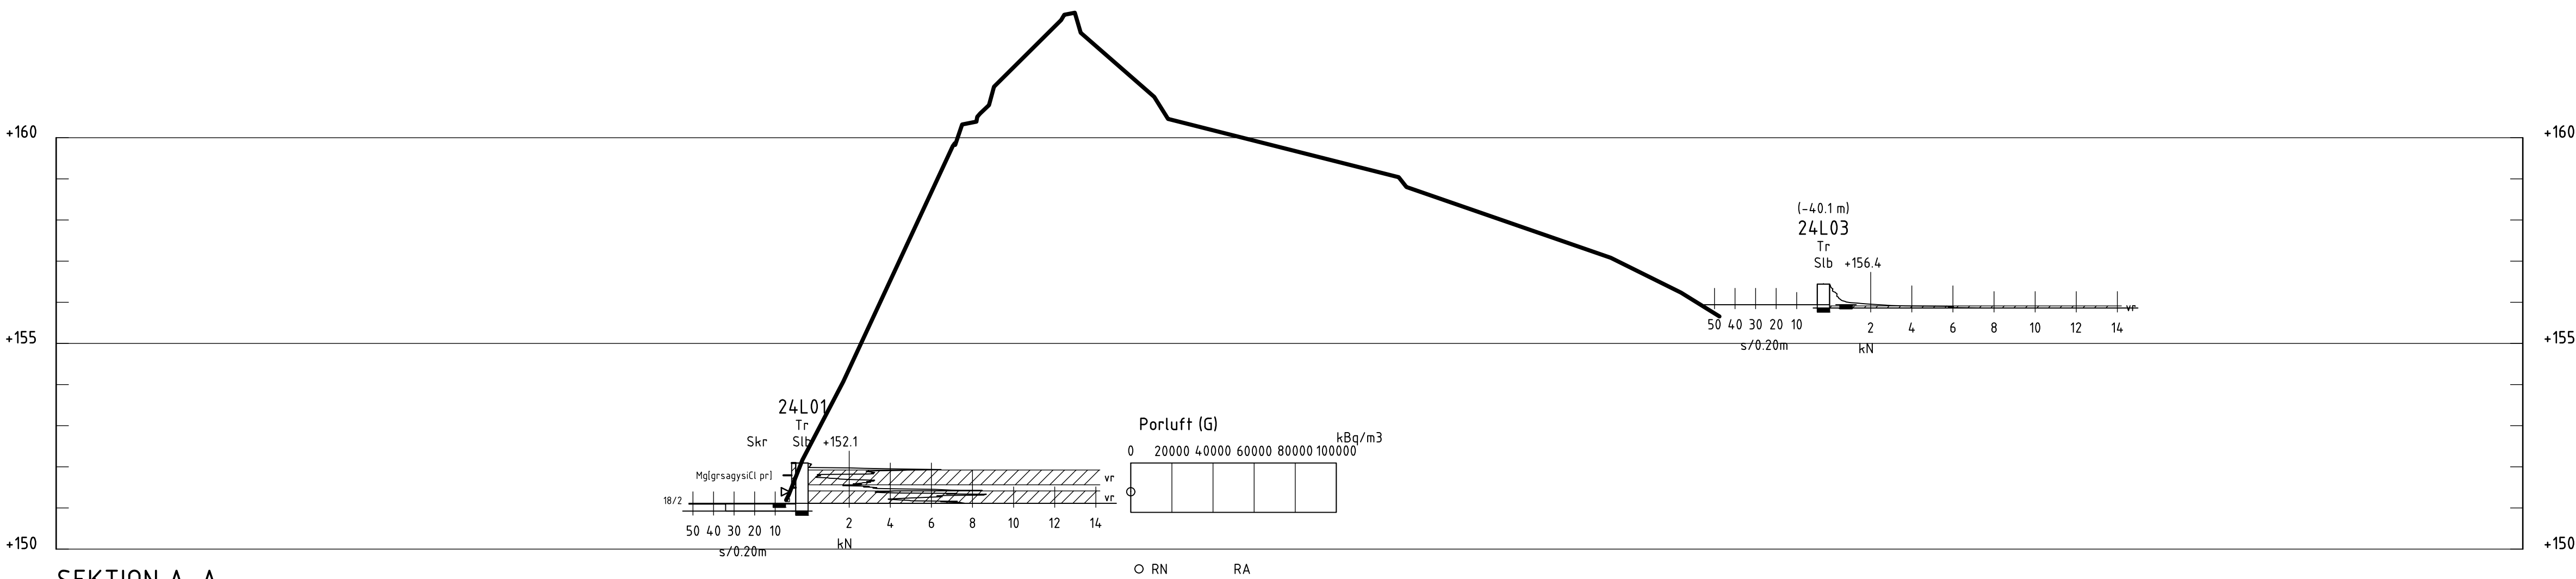

SEKTION A-A


H 1: 100 L 1:1500

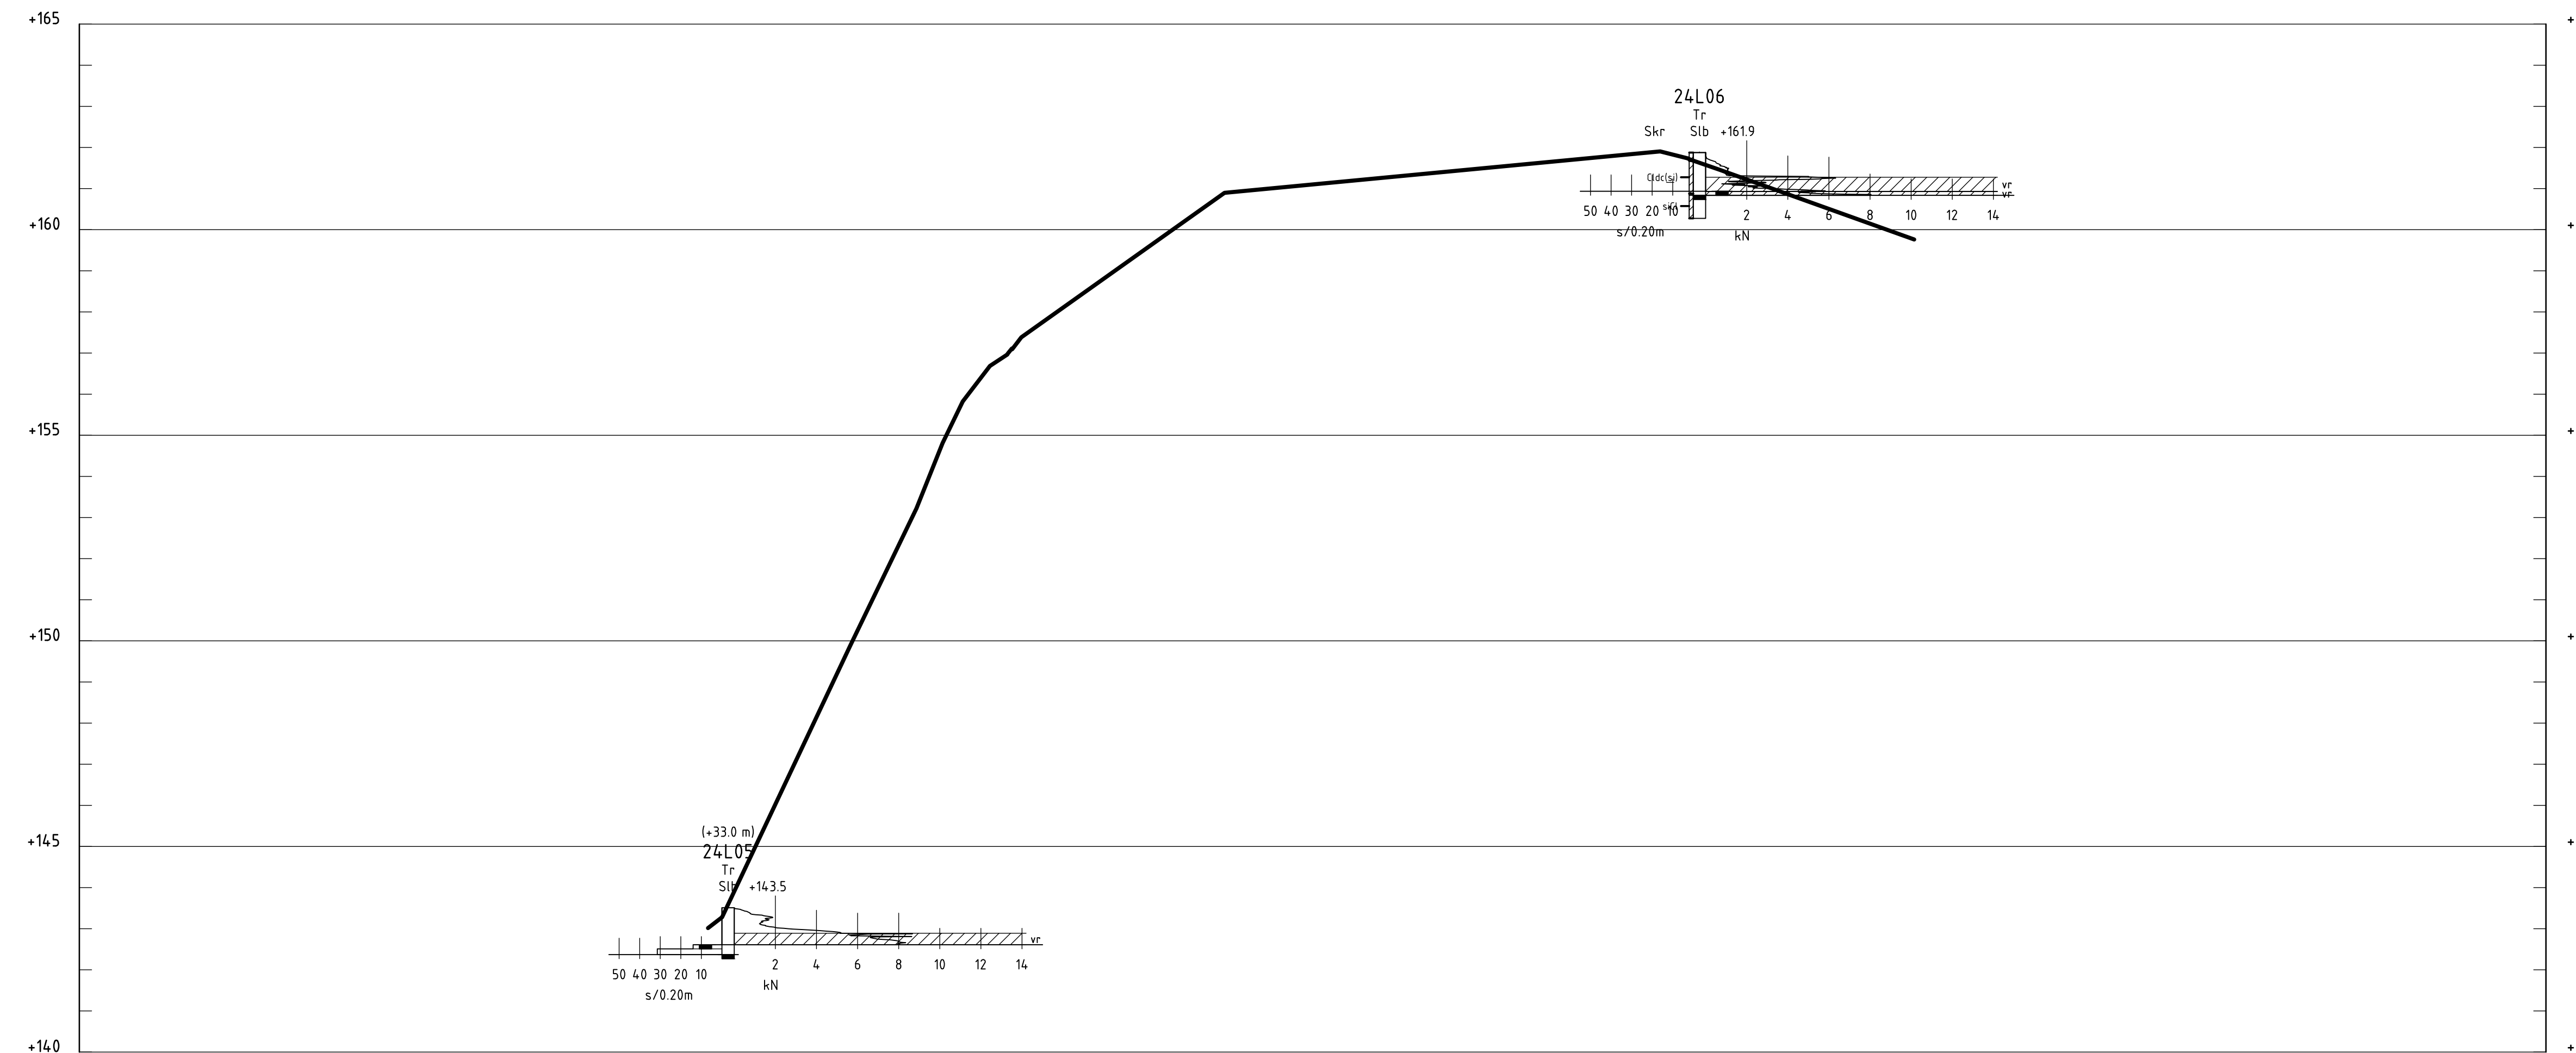


SEKTION B-B

H 1: 100 L 1:1500

BET	ANT	ÄNDRINGEN AVSER	SIGN	DATUM
SÖDRA VIKEN 1:8 SUNNE KOMMUN				
ARBETSNUMMER 620229 UTFÖRD AV M GUSTAVSSON				
DATUM 2024-02-22 GRANSKAD AV L JOHANSSON GODKÄND AV L JOHANSSON				
GEOTEKNISK UNDERSÖKNING FÖR DETALJPLAN SEKTIONER A-A & B-B CLIMATE ARENA				
SKALA VID A1 (H) 1:100 (L) 1:800		RITNINGSNUMMER G-10.2-001		-

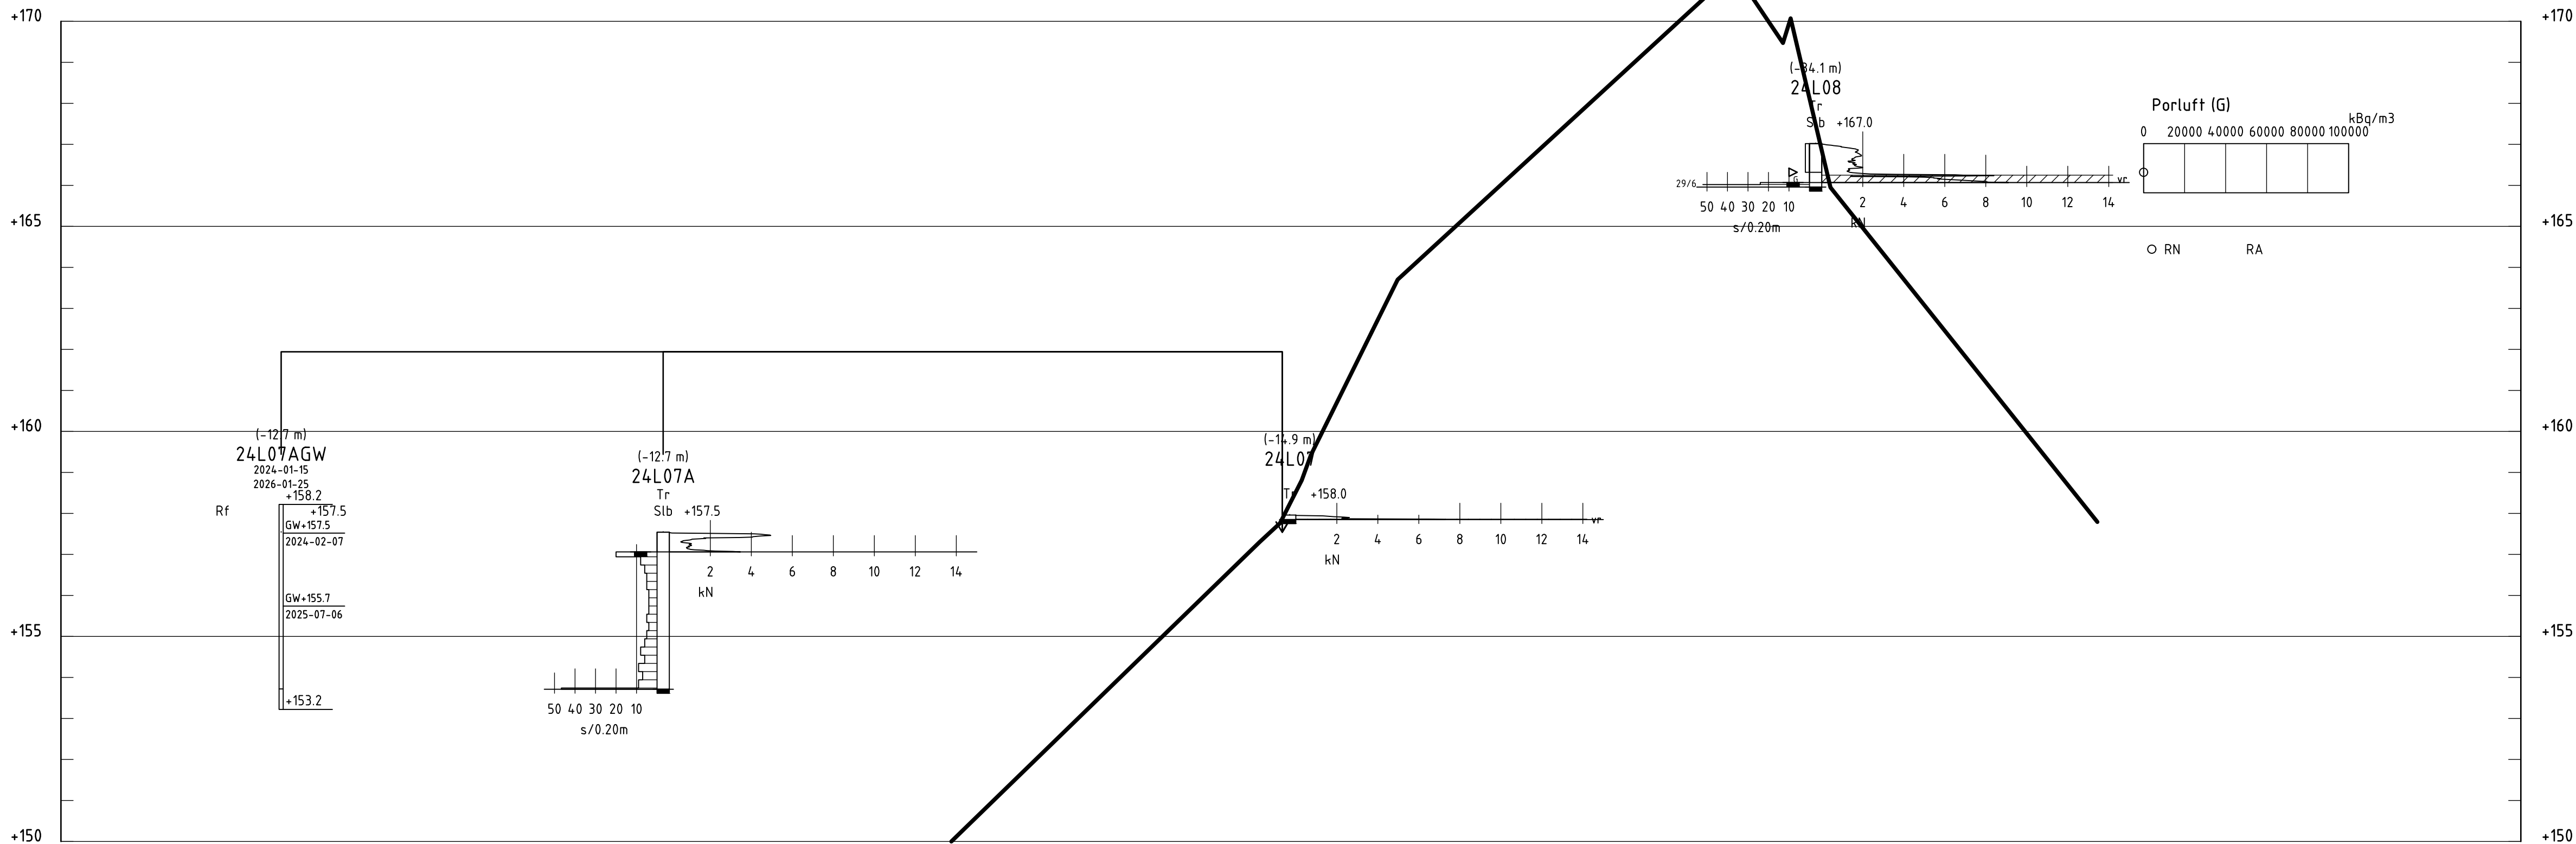

SEKTION C-C
H 1: 100 L 1:1500

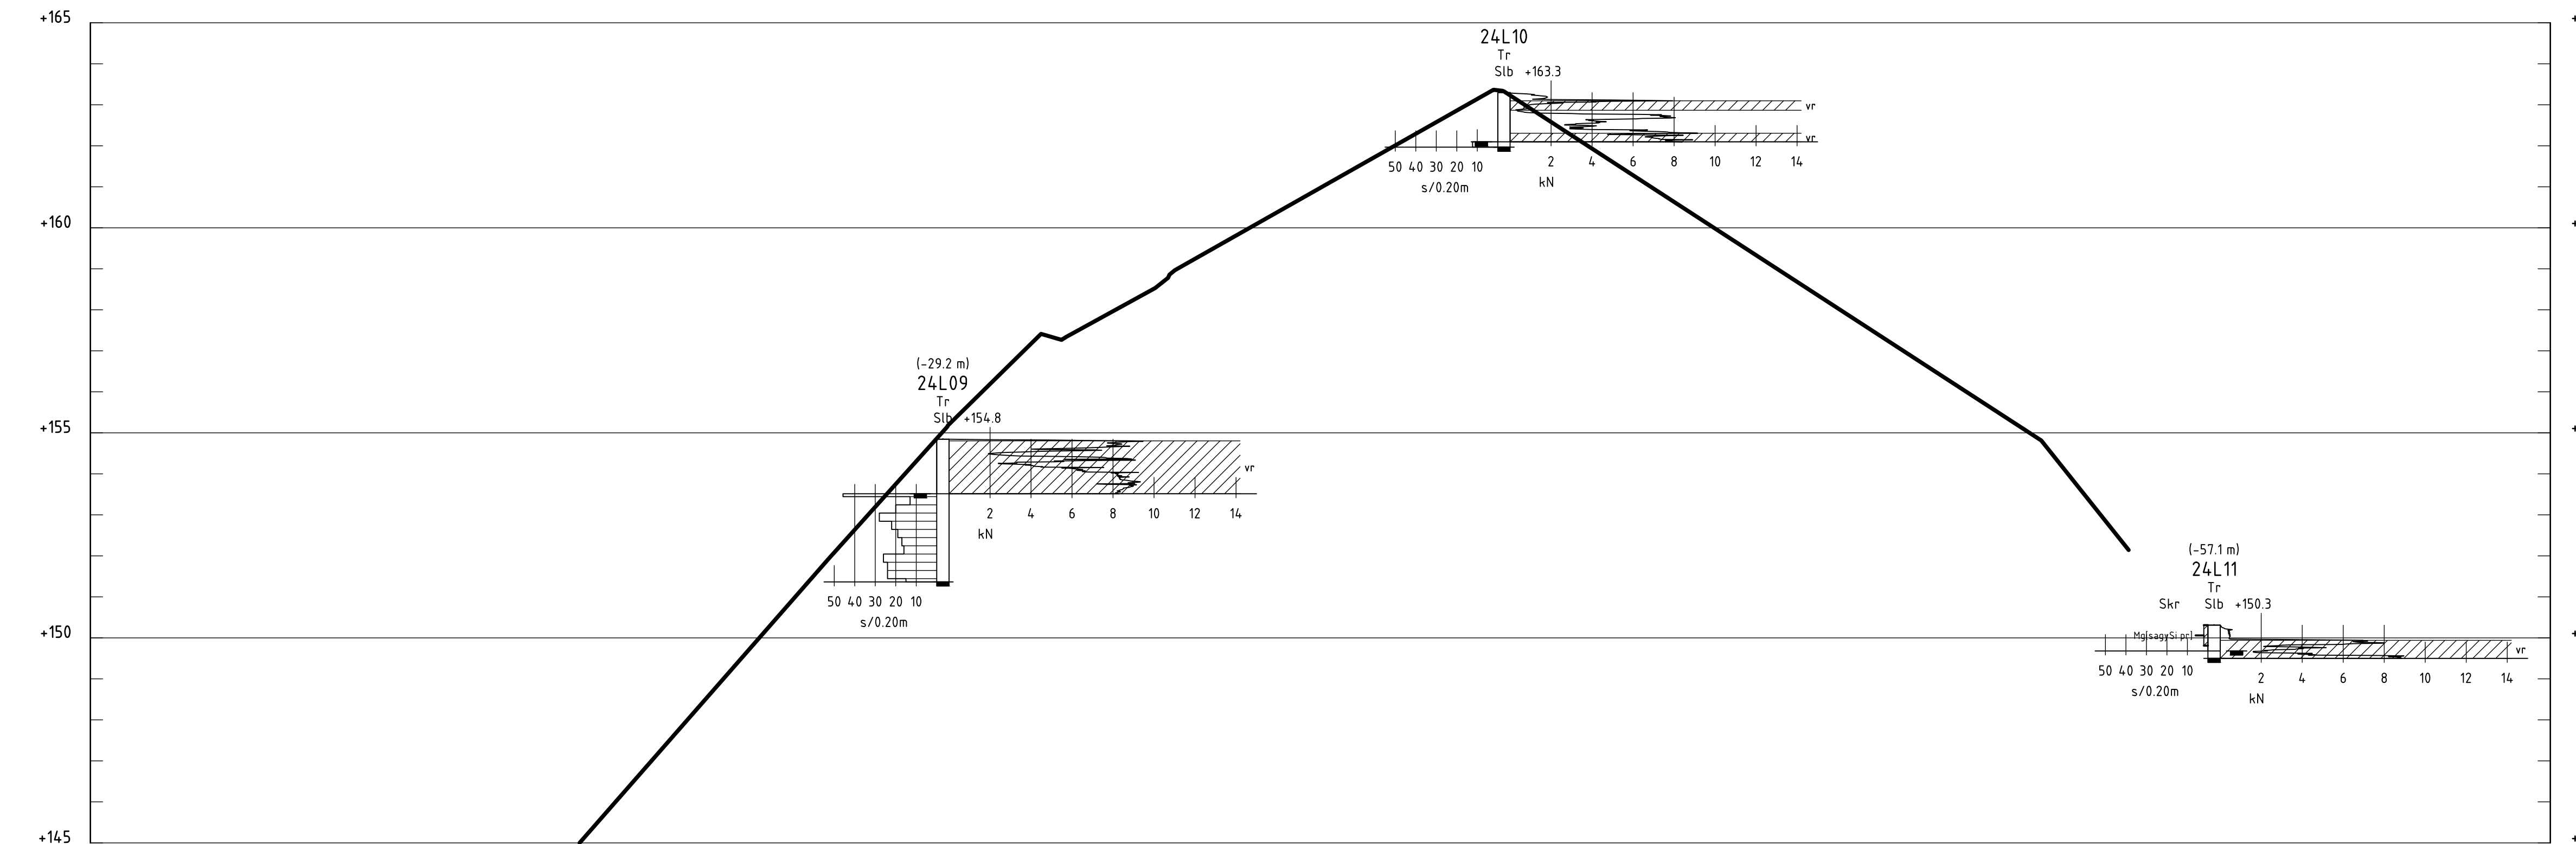

SEKTION D-D
H 1: 100 L 1:1500

KOORDINATSYSTEM

SYSTEM I PLAN: SWEREF 99 13 30
SYSTEM I HÖJD: RH 2000

ANMÄRKNINGAR

RITNINGEN AVSER ENDAST GEOTEKNISK INFORMATION
FRÅN UTFÖRDA UNDERSÖKNINGAR.

TECKENFÖRKLARING

BETECKNINGAR ENLIGT SGF:S BETECKNINGSSYSTEM
VERSION 2001:2 OCH SS-EN 14688-1.

— MARKLINJE BASERAD PÅ MARKMODELL

B	1	NYA GRUNDVATTENMÄTNINGAR	AAH	2026-03-25
A	1	NYA GRUNDVATTENMÄTNINGAR	AAH	2025-09-30

SÖDRA VIKEN 1:8
SUNNE KOMMUN



ARBETSNUMMER 620229	UTFÖRD AV M GUSTAVSSON
DATUM 2024-02-22	GRANSKAD AV L JOHANSSON L JOHANSSON

GEOTEKNISK UNDERSÖKNING FÖR DETALJPLAN
SEKTIONER C-C & D-D
CLIMATE ARENA

SKALA VID A1 (H) 1:100 (L) 1:800	RITNINGSNUMMER G-10.2-002	B
--	------------------------------	---

L:\620229 CA - Geo\4 Arbetsmaterial\4.2 Cad\GVR\ritdef\G-10.2-002.dwg

FILE: L:\620229 CA - Geo\4 Arbetsmaterial\4.2 Cad\GVR\ritdef\G-10.2-002.dwg

KOORDINATSYSTEM

SYSTEM I PLAN: SWEREF 99 13 30
SYSTEM I HÖJD: RH 2000


ANMÄRKNINGAR

RITNINGEN AVSER ENDAST GEOTEKNISK INFORMATION
FRÅN UTFÖRDA UNDERSÖKNINGAR.

TECKENFÖRKLARING

BETECKNINGAR ENLIGT SGF:S BETECKNINGSSYSTEM
VERSION 2001:2 OCH SS-EN 14688-1.

MARKLINJE BASERAD PÅ MARKMODELL

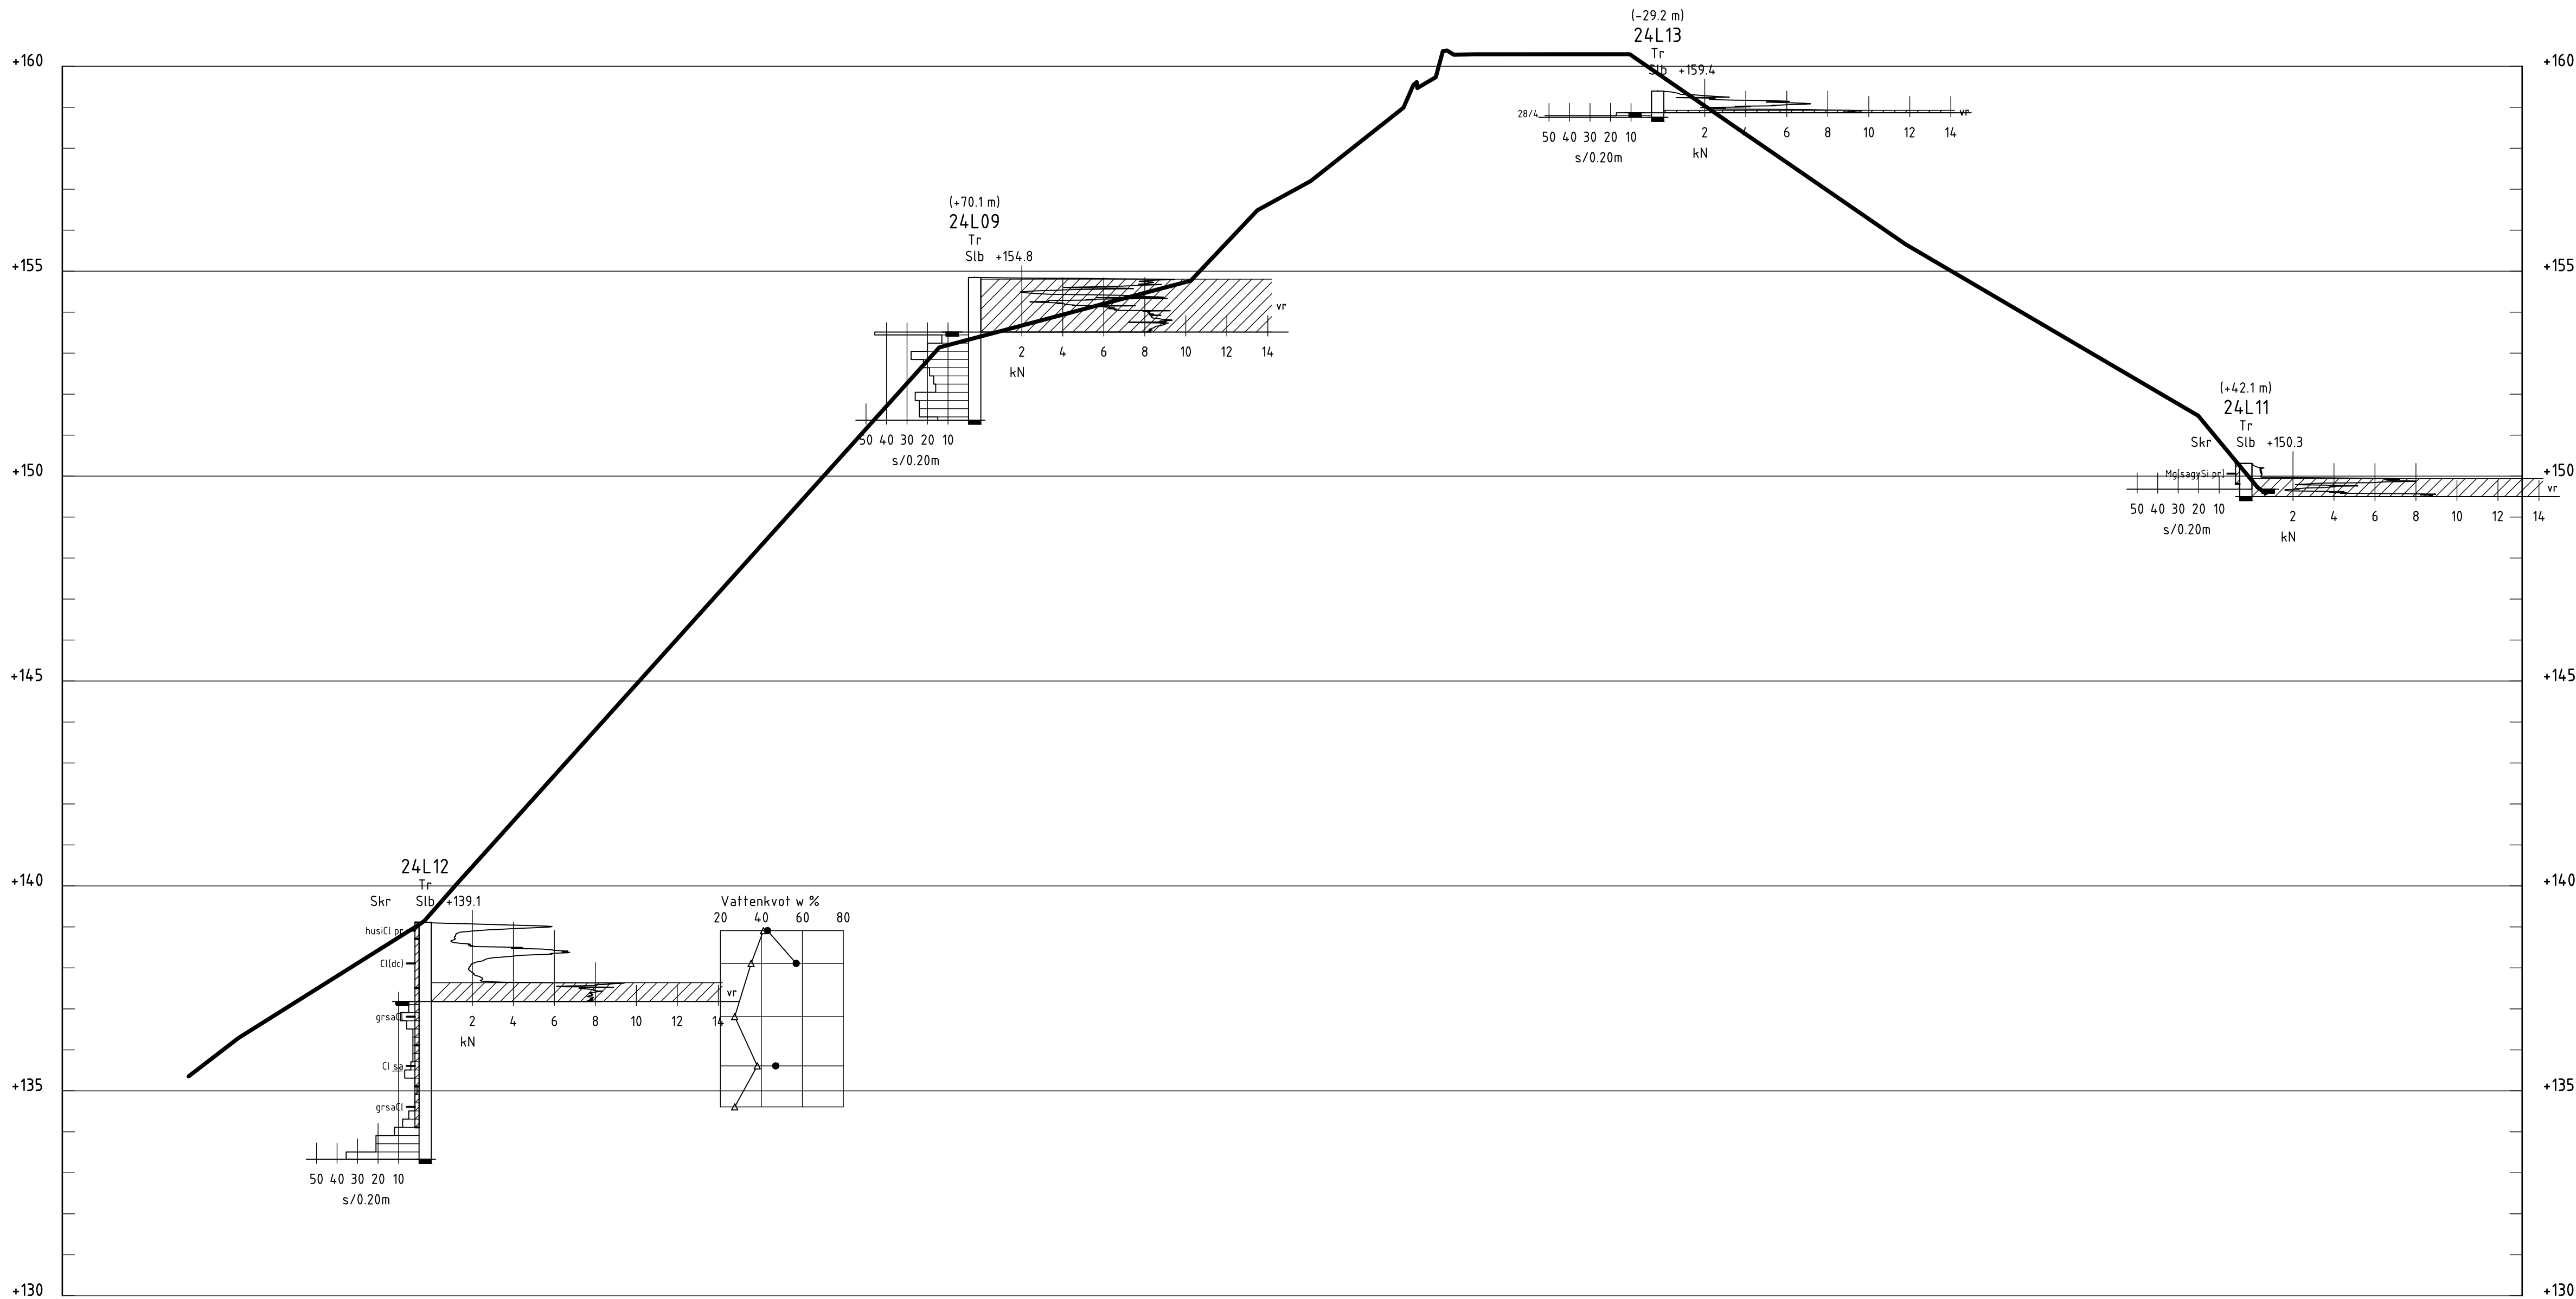

SEKTION E-E
H 1: 100 L 1:1500

BET	ANT	ÄNDRINGEN AVSER	SIGN	DATUM
SÖDRA VIKEN 1:8 SUNNE KOMMUN				
 Loxia group				
ARBETSNUMMER 620229		UTFÖRD AV M GUSTAVSSON		
DATUM 2024-02-22		GRANSKAD AV L JOHANSSON	GODKÄND AV L JOHANSSON	
GEOTEKNISK UNDERSÖKNING FÖR DETALJPLAN SEKTIONER E-E CLIMATE ARENA				
SKALA VID A1 (H) 1:100 (L) 1:800		RITNINGSNUMMER G-10.2-003		-

COORDINATSYSTEM

SYSTEM I PLAN: SWEREF 99 13 30
SYSTEM I HÖJD: RH 2000


ANMÄRKNINGAR

RITNINGEN AVSER ENDAST GEOTEKNISK INFORMATION
FRÅN UTFÖRDA UNDERSÖKNINGAR.

TECKENFÖRKLARING

BETECKNINGAR ENLIGT SGF:S BETECKNINGSSYSTEM
VERSION 2001:2 OCH SS-EN 14688-1.

MARKLINJE BASERAD PÅ MARKMODELL

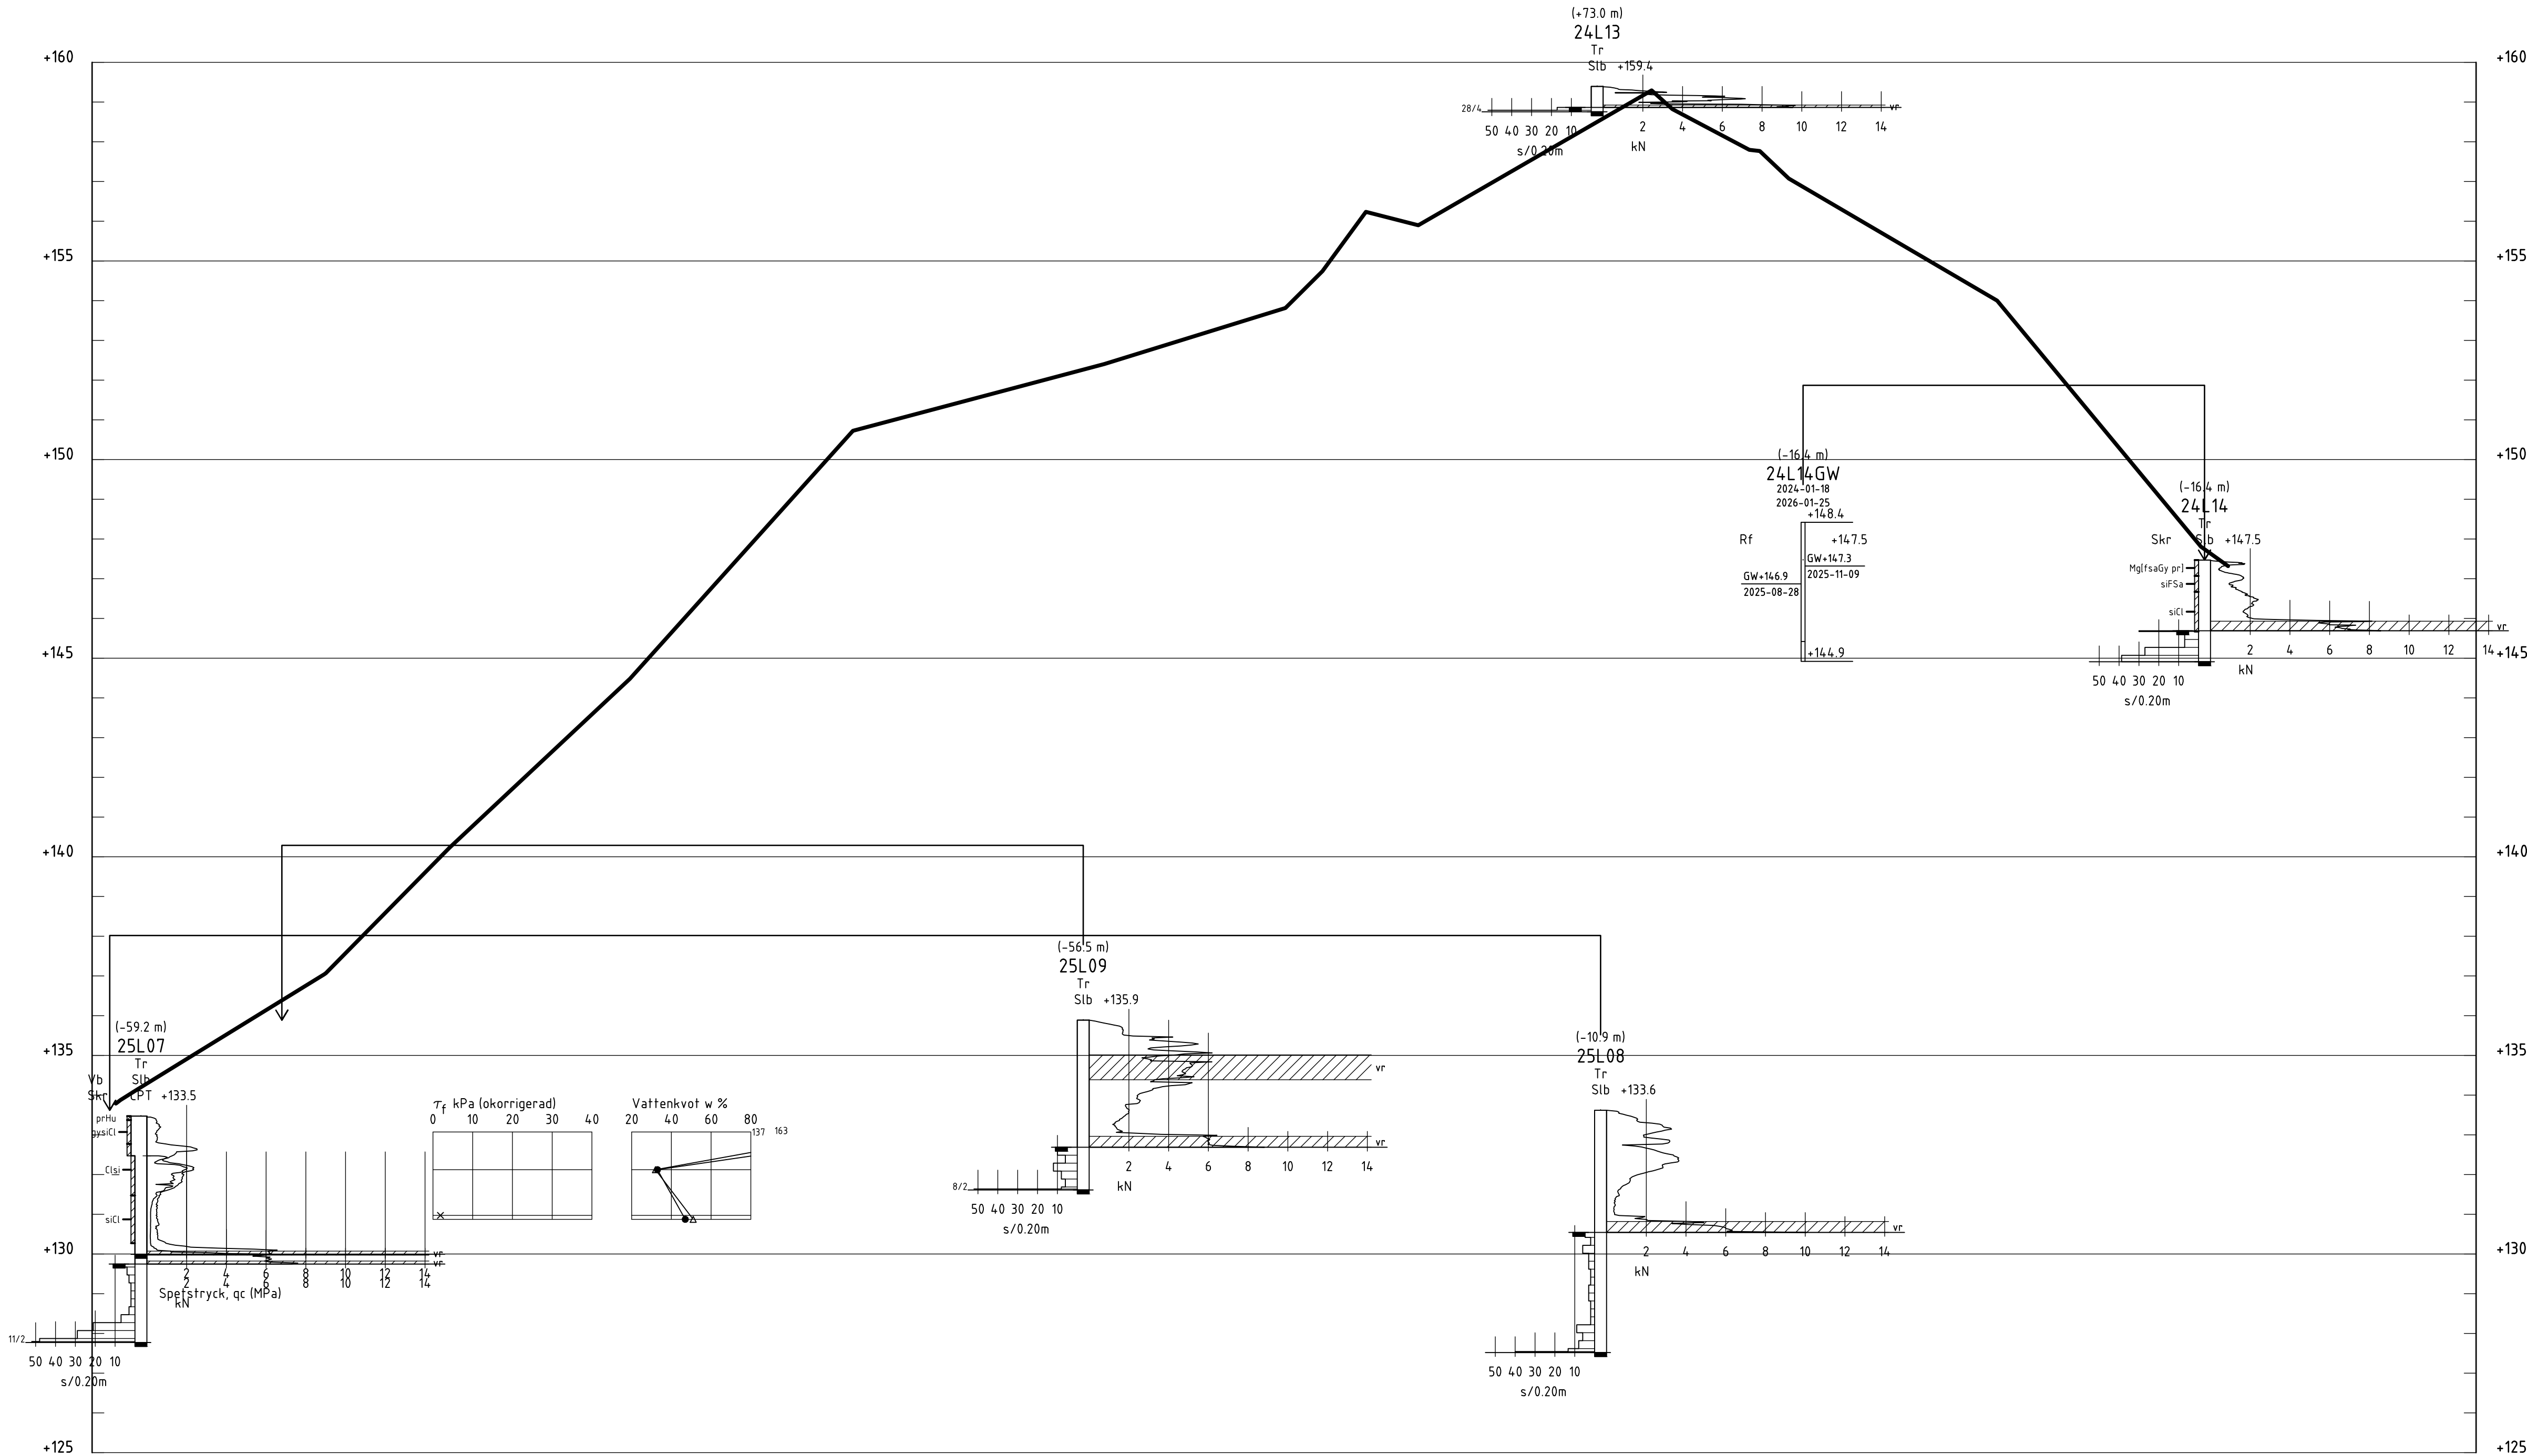

SEKTION F-F
H 1:100 L 1:1500

B	1	NYA GRUNDVATTENMÄTNINGAR	AAH	2026-03-25
A	1	NYA UNDERSÖKNINGAR	AAH	2025-09-30

SÖDRA VIKEN 1:8
SUNNE KOMMUN




ARBETSNUMMER 620229	UTFÖRD AV M GUSTAVSSON
DATUM 2024-02-22	GRANSKAD AV L JOHANSSON L JOHANSSON

GEOTEKNISK UNDERSÖKNING FÖR DETALJPLAN
SEKTIONER F-F
CLIMATE ARENA


SKALA VID A1 (H) 1:100 (L) 1:800	RITNINGSNUMMER G-10.2-004	B
--	------------------------------	---

L:\620229 CA - Geo\4 Arbetsmaterial\4.2 Cad\G\ritdef\G-10.2-004.dwg

FILE: L:\620229 CA - Geo\4 Arbetsmaterial\4.2 Cad\G\ritdef\G-10.2-004.dwg

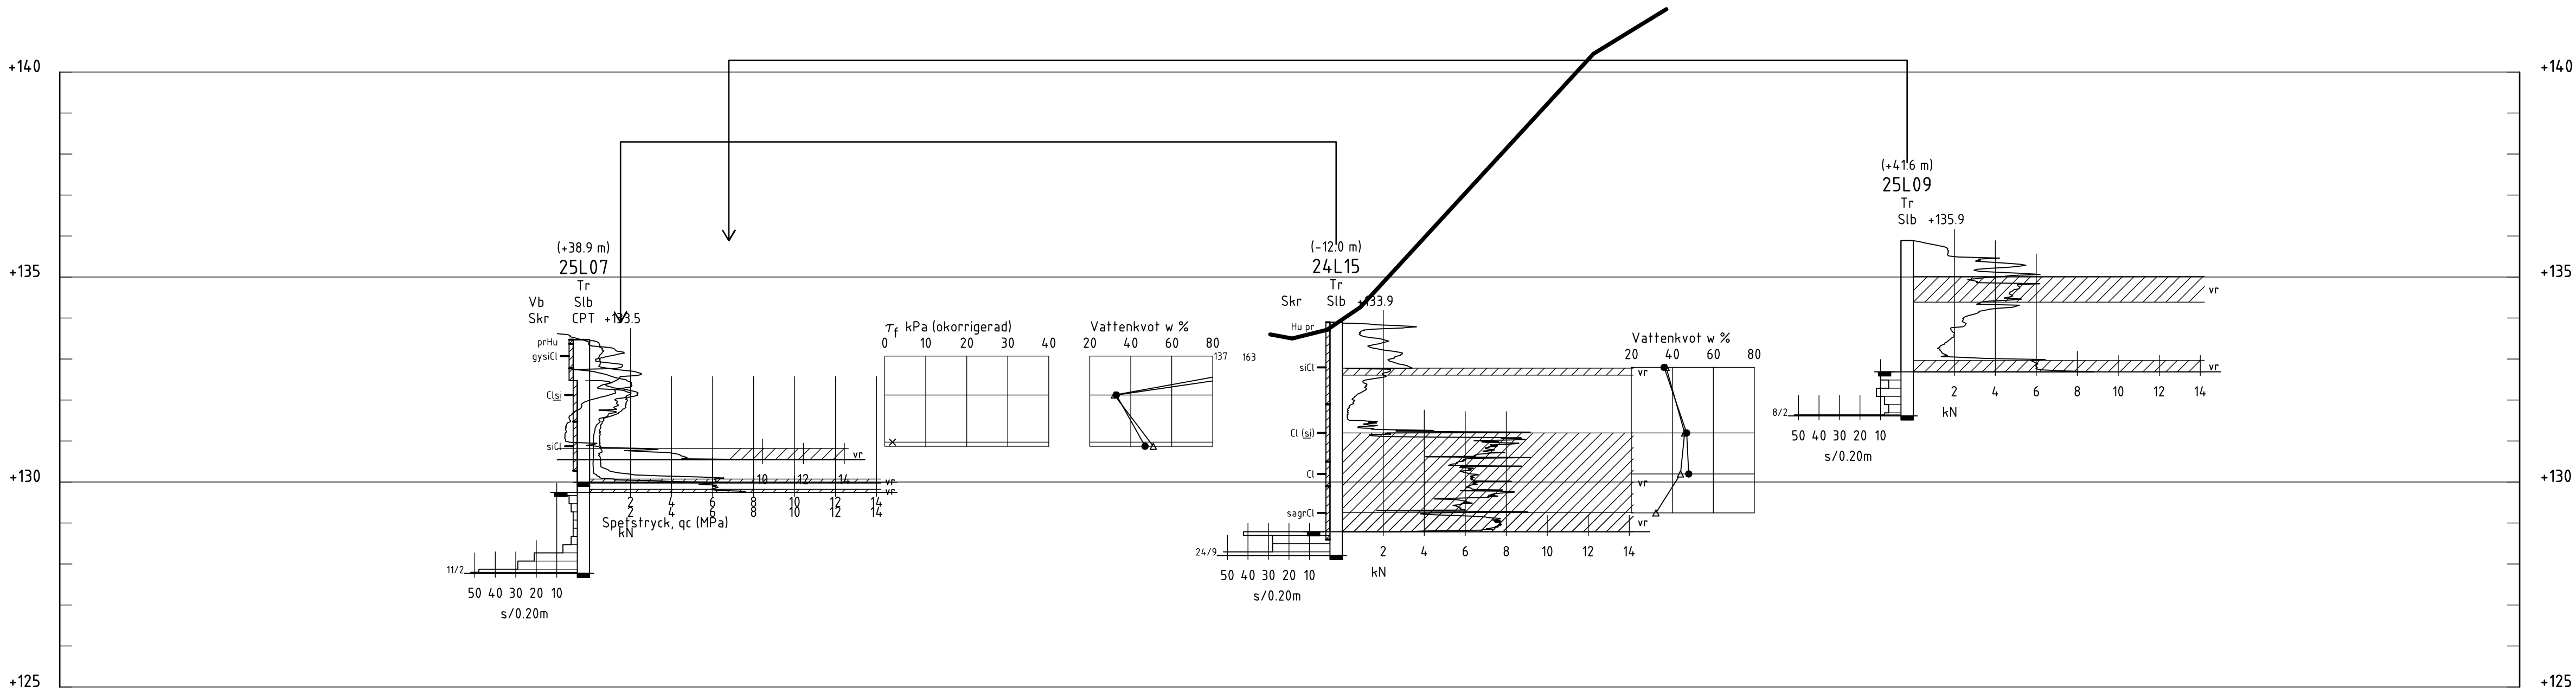

SEKTION G-G
H 1: 100 L 1:1500

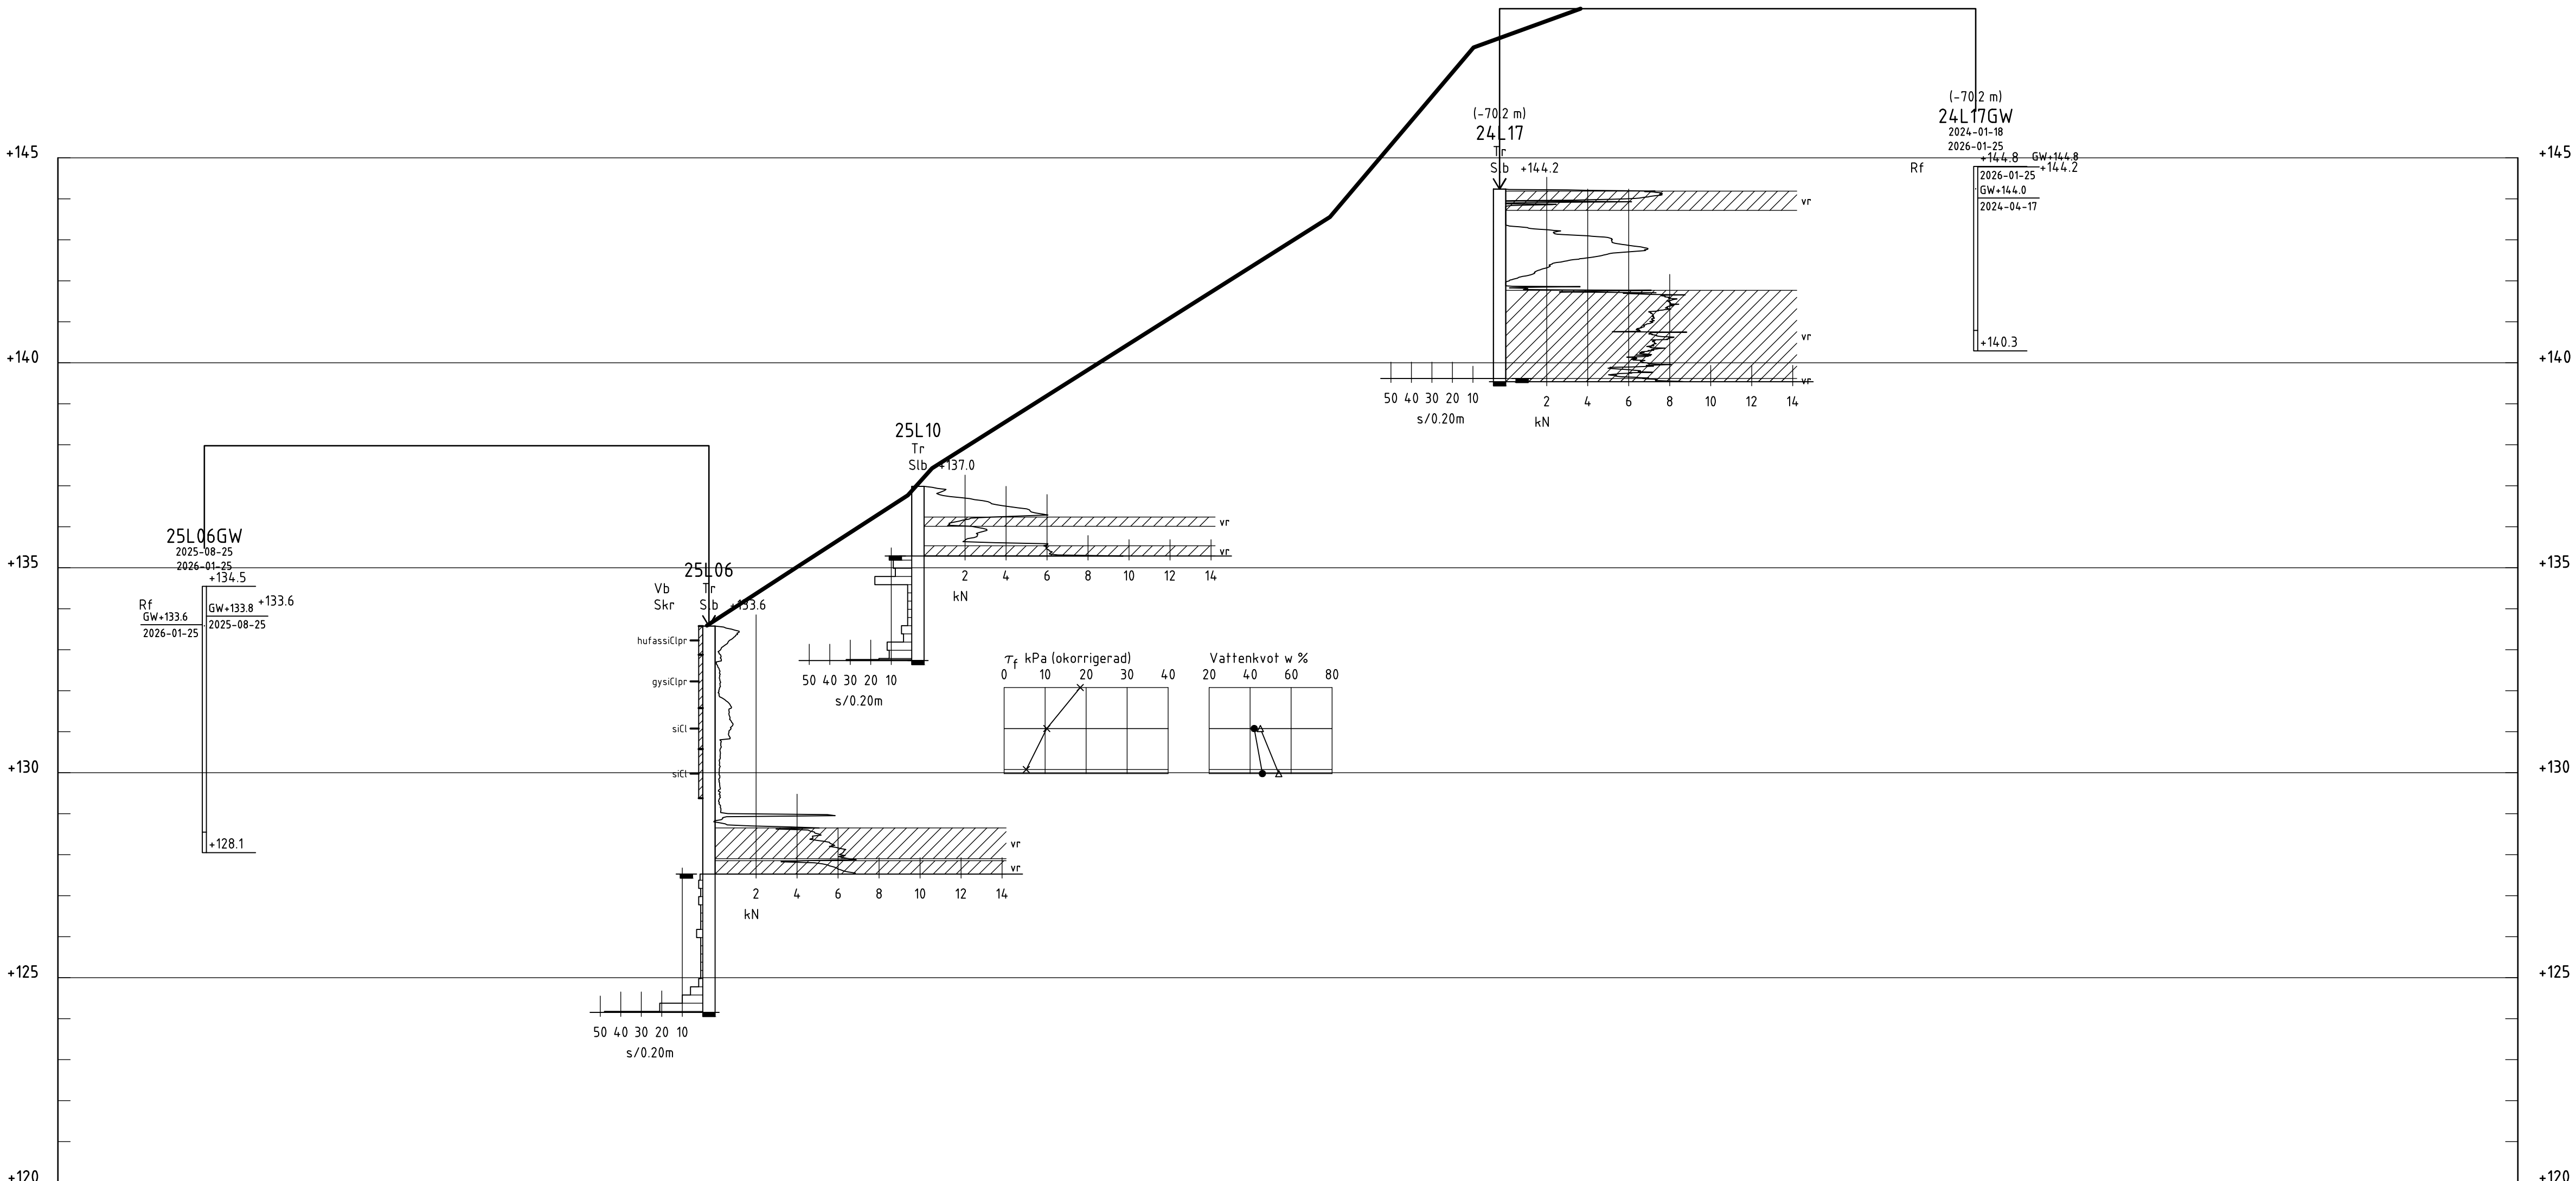

SEKTION H-H
H 1: 100 L 1:1500

KOORDINATSYSTEM

SYSTEM I PLAN: SWEREF 99 13 30
SYSTEM I HÖJD: RH 2000

ANMÄRKNINGAR

RITNINGEN AVSER ENDAST GEOTEKNISK INFORMATION
FRÅN UTFÖRDA UNDERSÖKNINGAR.

TECKENFÖRKLARING

BETECKNINGAR ENLIGT SGF-S BETECKNINGSSYSTEM
VERSION 2001:2 OCH SS-EN 14688-1.

MARKLINJE BASERAD PÅ MARKMODELL

B	1	NYA GRUNDVATTENMÄTNINGAR	AAH	2026-03-25
A	1	NYA UNDERSÖKNINGAR	AAH	2025-09-30

SÖDRA VIKEN 1:8
SUNNE KOMMUN



ARBETSNUMMER 620229	UTFÖRD AV M GUSTAVSSON
DATUM 2024-02-22	GRANSKAD AV L JOHANSSON L JOHANSSON

GEOTEKNISK UNDERSÖKNING FÖR DETALJPLAN
SEKTIONER G-G & H-H
CLIMATE ARENA

SKALA VID A1 (H) 1:100 (L) 1:800	RITNINGSNUMMER G-10.2-005	B
--	------------------------------	---

L:\620229 CA - Geo\4 Arbetsmaterial\4.2 Cad\G\ritdet\G-10.2-005.dwg

FILE: L:\620229 CA - Geo\4 Arbetsmaterial\4.2 Cad\G\ritdet\G-10.2-005.dwg

COORDINATSYSTEM

SYSTEM I PLAN: SWEREF 99 13 30
SYSTEM I HÖJD: RH 2000


ANMÄRKNINGAR

RITNINGEN AVSER ENDAST GEOTEKNISK INFORMATION
FRÅN UTFÖRDA UNDERSÖKNINGAR.

TECKENFÖRKLARING

BETECKNINGAR ENLIGT SGF:S BETECKNINGSSYSTEM
VERSION 2001:2 OCH SS-EN 14688-1.

MARKLINJE BASERAD PÅ MARKMODELL

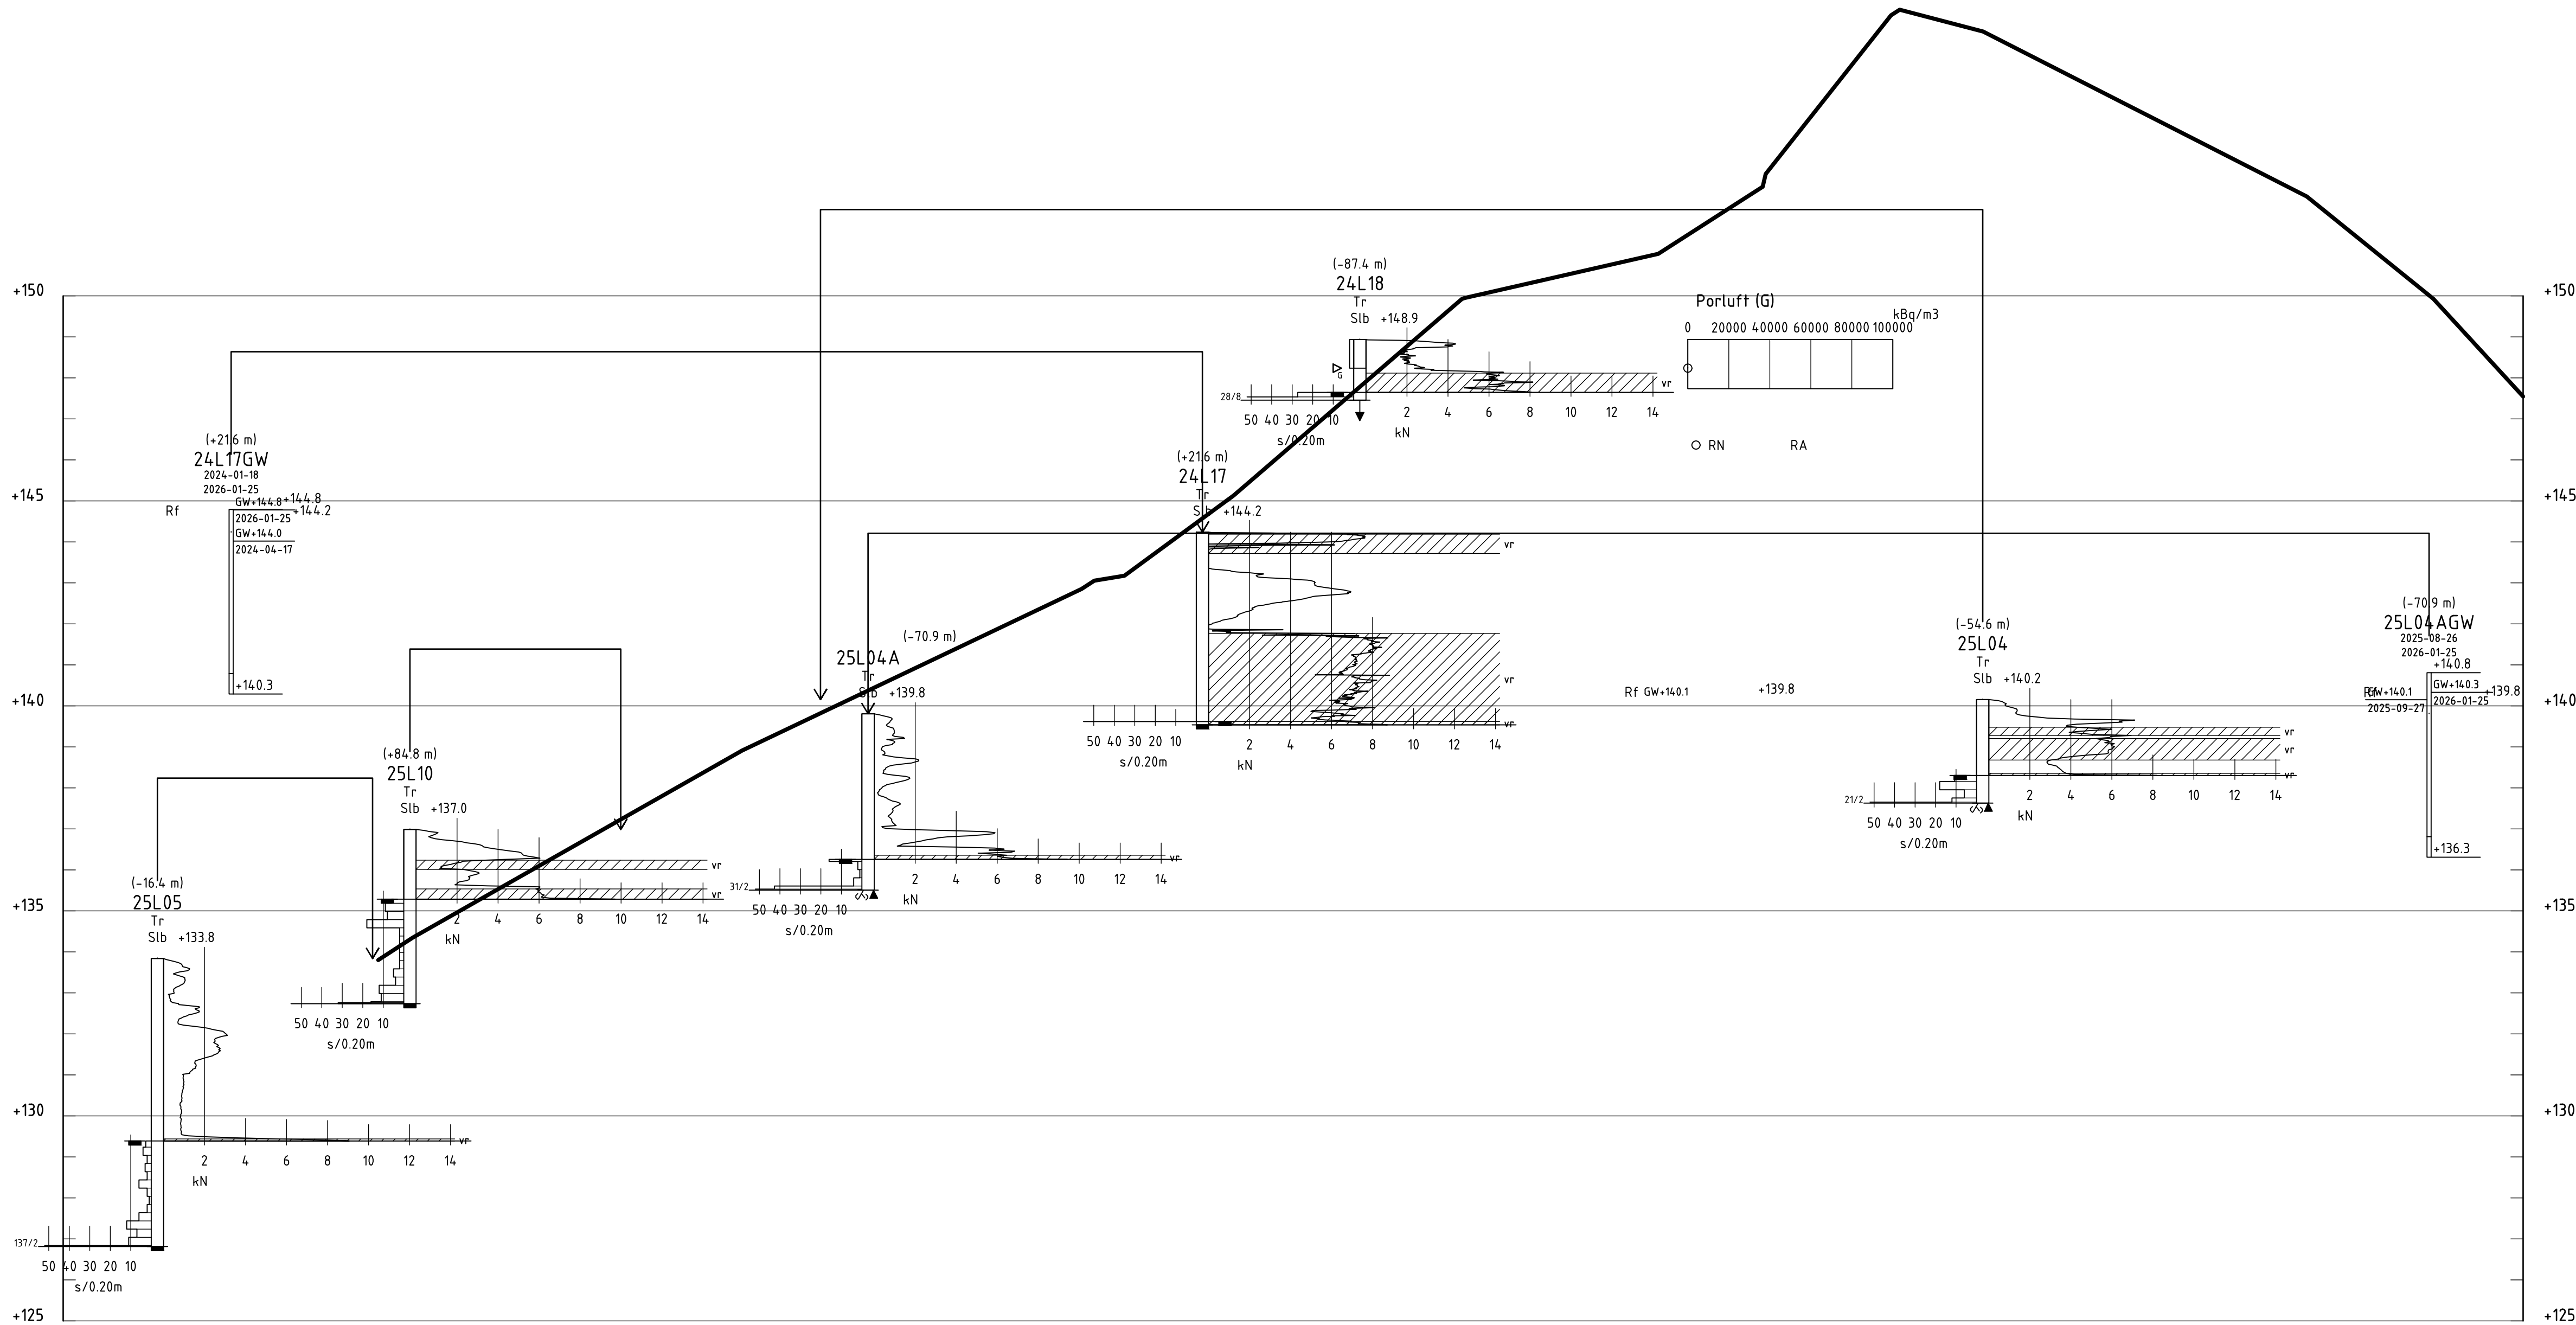

SEKTION I-I

H 1: 100 L 1:1500

B	1	NYA GRUNDVATTENMÄTNINGAR	AAH	2026-03-25
A	1	NYA UNDERSÖKNINGAR	AAH	2025-09-30

SÖDRA VIKEN 1:8
SUNNE KOMMUN




ARBETSNUMMER 620229	UTFÖRD AV M GUSTAVSSON
DATUM 2024-02-22	GRANSKAD AV L JOHANSSON L JOHANSSON

GEOTEKNISK UNDERSÖKNING FÖR DETALJPLAN
SEKTIONER I-I
CLIMATE ARENA


SKALA VID A1 (H) 1:100 (L) 1:800	RITNINGSNUMMER G-10.2-006	B
--	------------------------------	---

L:\620229 CA - Geo\4 Arbetsmaterial\42 Cad\GVR\rit\G-10.2-006.dwg


FILE: L:\620229 CA - Geo\4 Arbetsmaterial\42 Cad\GVR\rit\G-10.2-006.dwg

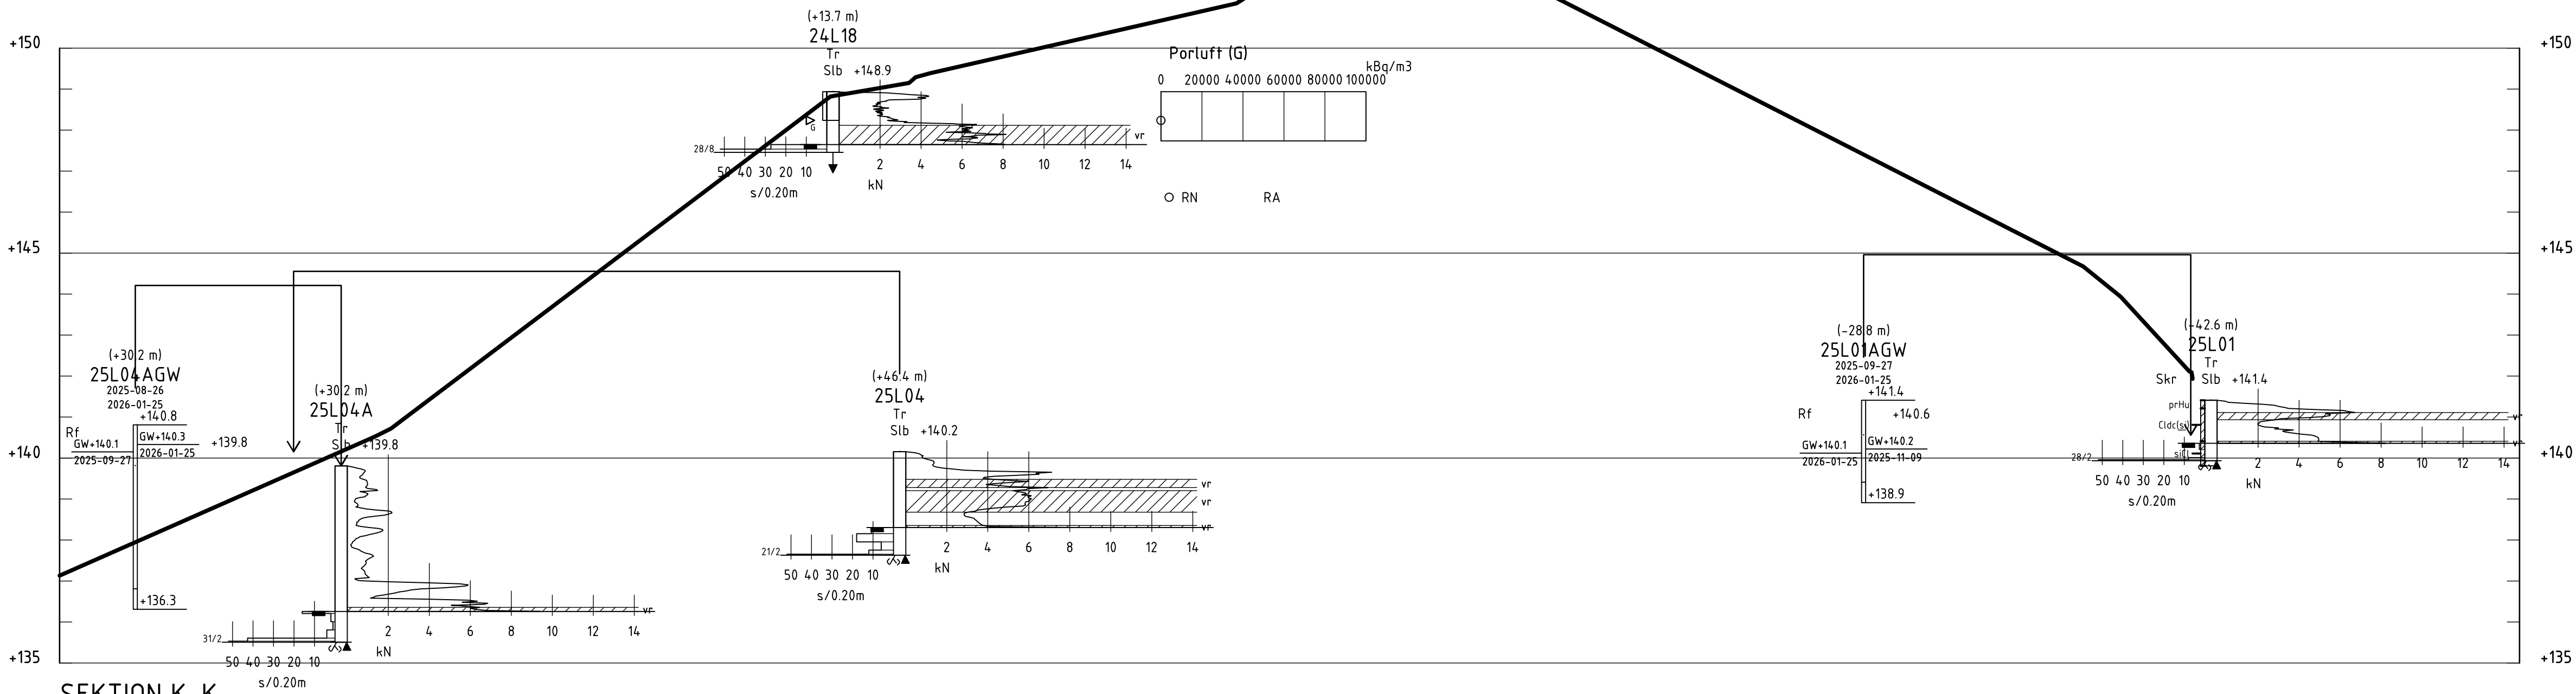

SEKTION K-K
H 1: 100 L 1:1500

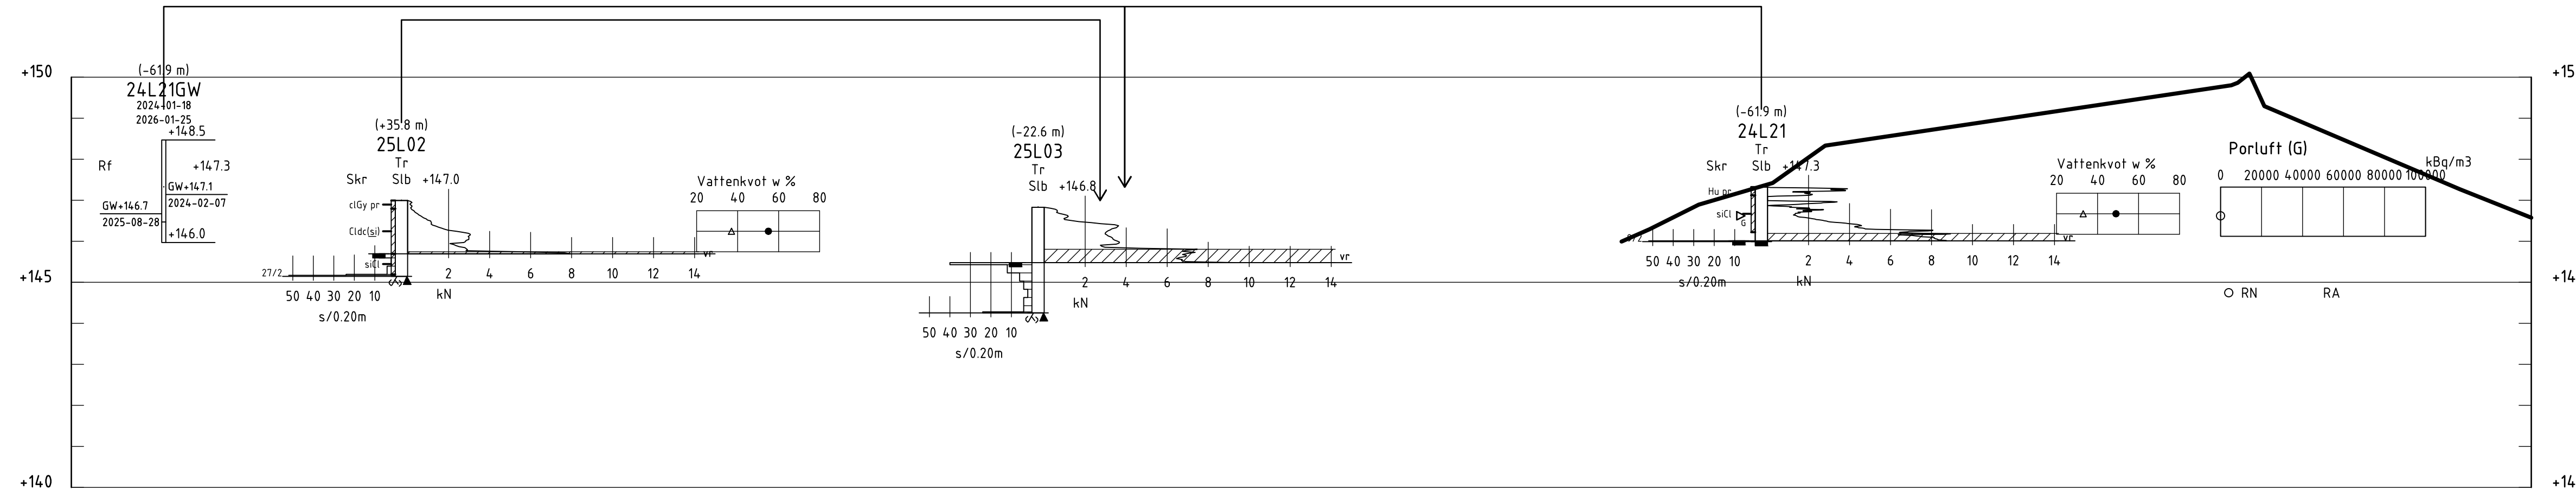

SEKTION L-L
H 1: 100 L 1:1500

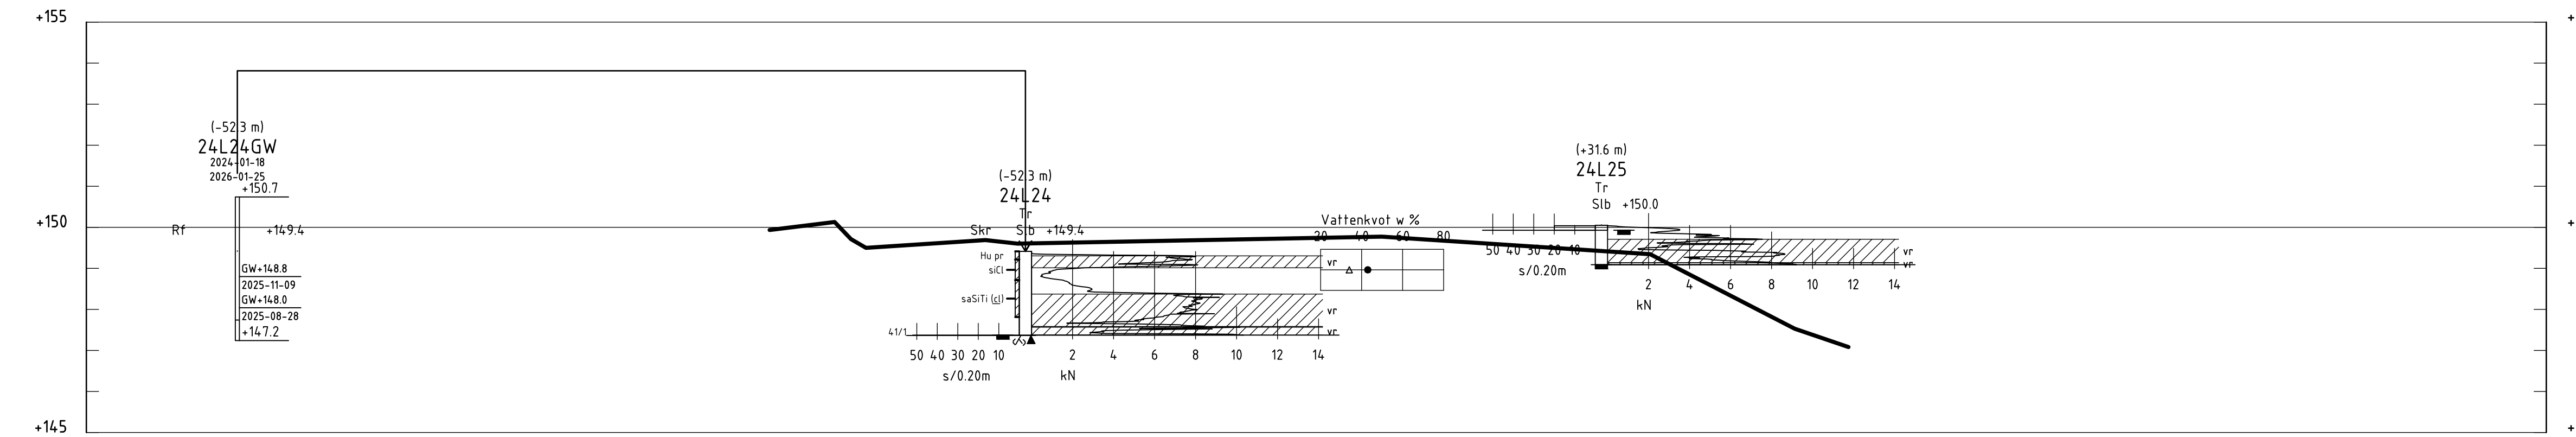

SEKTION M-M
H 1: 100 L 1:1500

KOORDINATSYSTEM

SYSTEM I PLAN: SWEREF 99 13 30
SYSTEM I HÖJD: RH 2000

ANMÄRKNINGAR

RITNINGEN AVSER ENDAST GEOTEKNISK INFORMATION
FRÅN UTFÖRDA UNDERSÖKNINGAR.

TECKENFÖRKLARING

BETECKNINGAR ENLIGT SGF-S BETECKNINGSSYSTEM
VERSION 2001:2 OCH SS-EN 14688-1.

MARKLINJE BASERAD PÅ MARKMODELL

B	1	NYA GRUNDVATTENMÄTNINGAR	AAH	2026-03-25
A	1	NYA UNDERSÖKNINGAR	AAH	2025-09-30

SÖDRA VIKEN 1:8
SUNNE KOMMUN



ARBETSNUMMER 620229	UTFÖRD AV M GUSTAVSSON
DATUM 2024-02-22	GRANSKAD AV L JOHANSSON L JOHANSSON

GEOTEKNISK UNDERSÖKNING FÖR DETALJPLAN
SEKTIONER K-K & L-L & M-M
CLIMATE ARENA

SKALA VID A1 (H) 1:100 (L) 1:800	RITNINGNUMMER G-10.2-007	B
--	-----------------------------	---

L:\620229 CA - Geo\4 Arbetsmaterial\4.2 Cad\GVR\ritdet\G-10.2-007.dwg

FILE: L:\620229 CA - Geo\4 Arbetsmaterial\4.2 Cad\GVR\ritdet\G-10.2-007.dwg